



1  
Rez  
Hôtel Mon Séjour  
Parcelle 6518  
Commune Ormont-Dessus


iMoulet Architecture Sàrl  
Isaline Parisod  
Rue de la Gare 42  
1865 Les Diablerets  
Tel - 079/359 58 18  
info@imoulet.ch  
LES DIABLERETS  
04.04.2018  
ECHELLE 1:100 - A4  
Les plans sont approximatifs

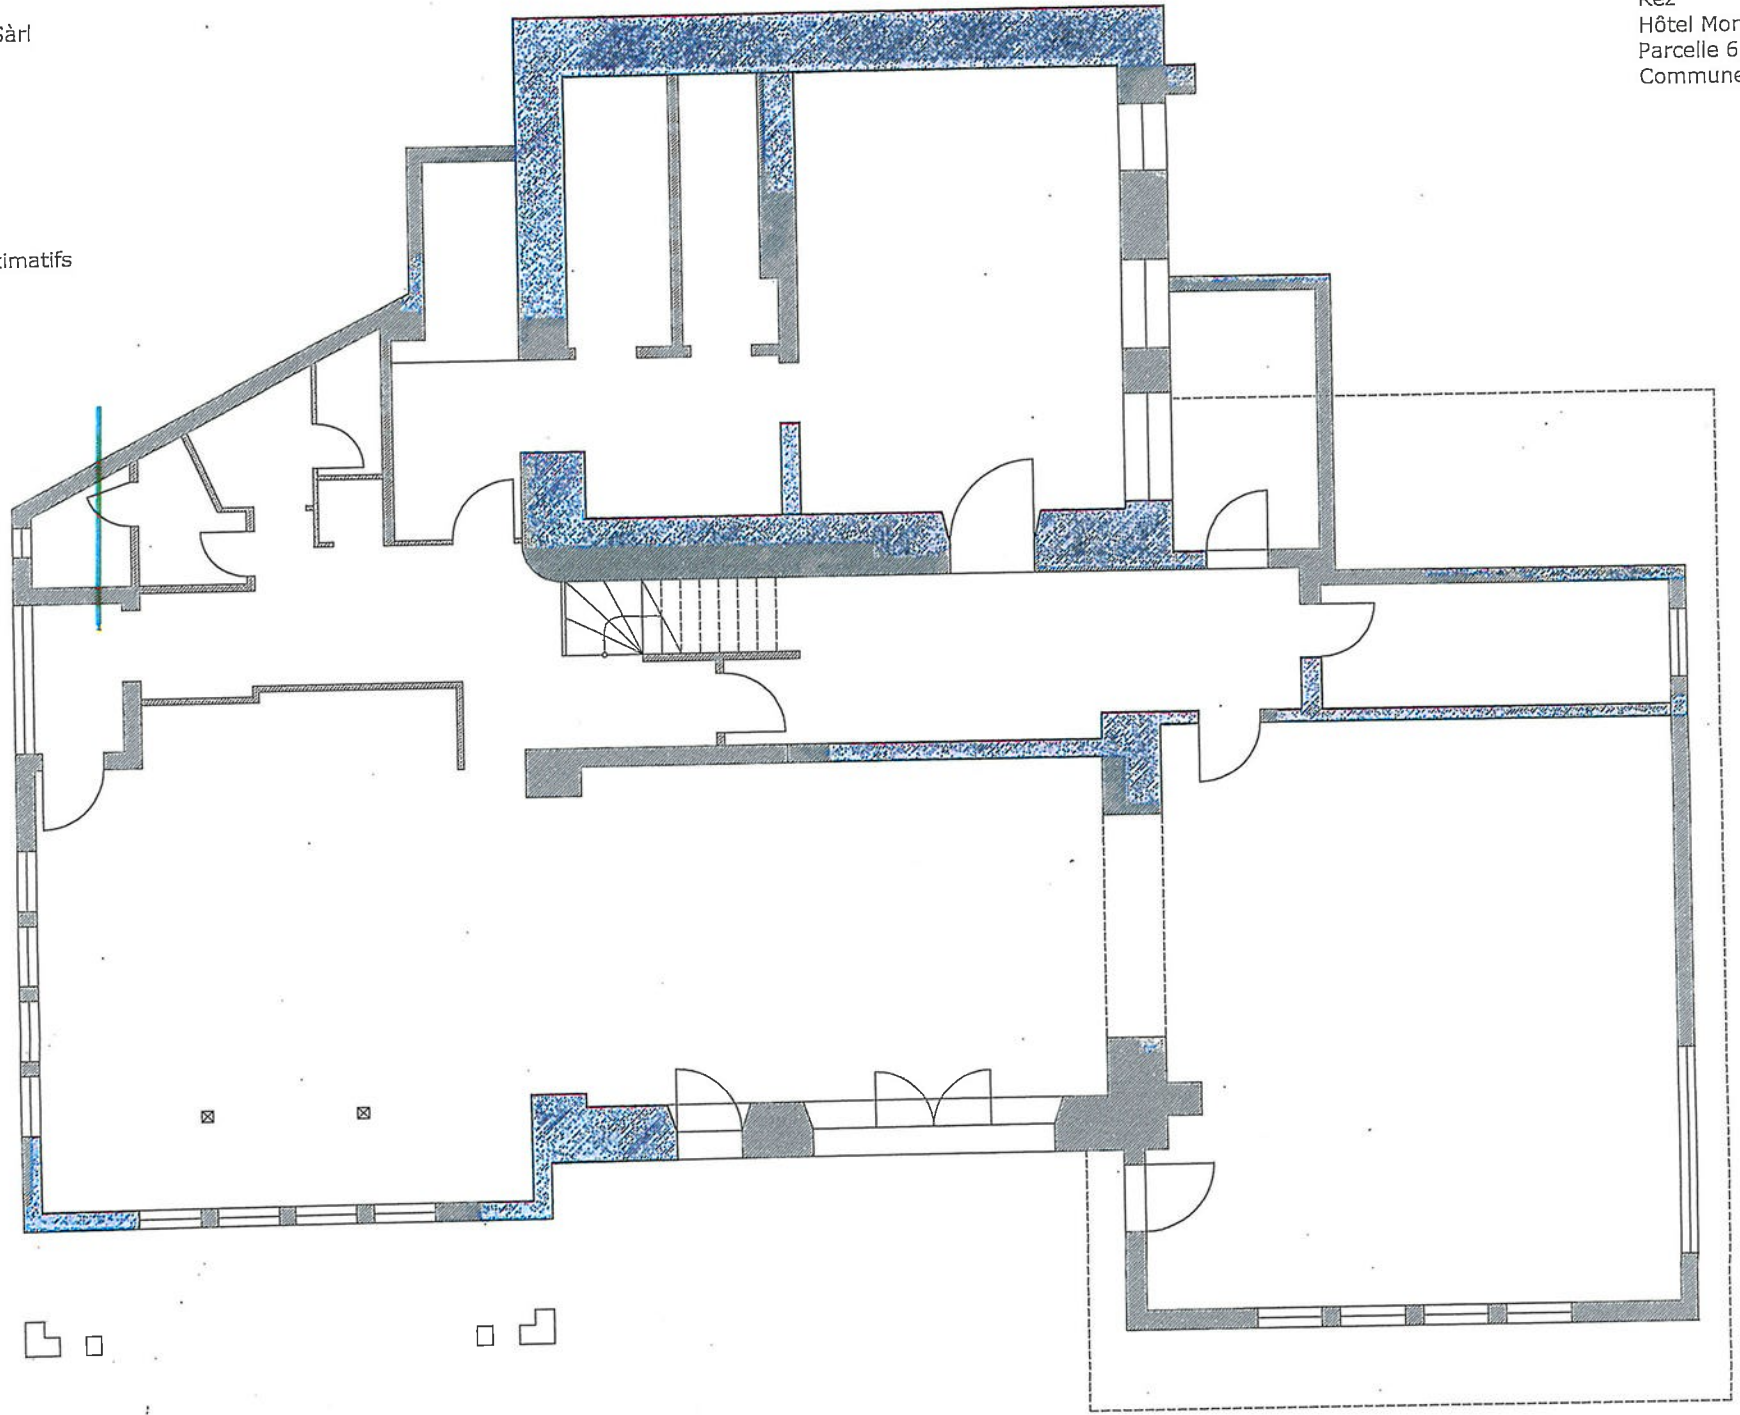

iMoulet Architecture Sàrl  
Isaline Parisod  
Rue de la Gare 42  
1865 Les Diablerets  
Tel - 079/359 58 18  
info@imoulet.ch  
LES DIABLERETS  
04.04.2018  
ECHELLE 1:100 - A4  
Les plans sont approximatifs

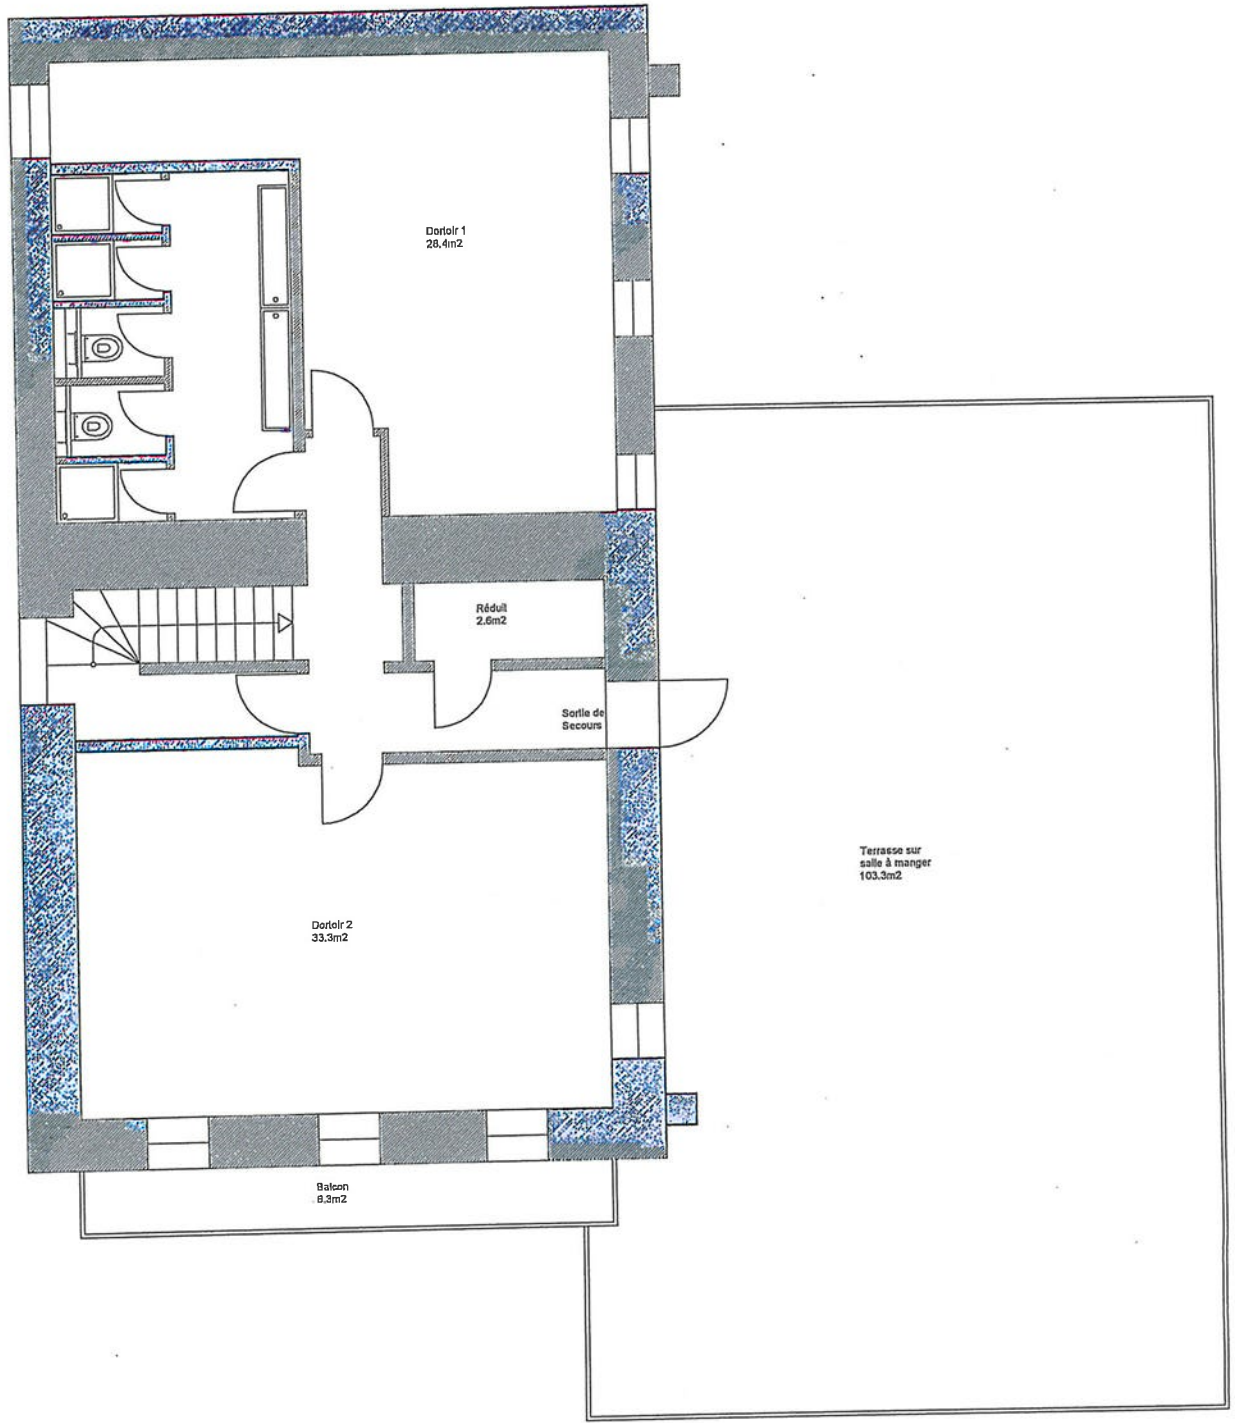

2ème étage 3  
Hôtel Mon Séjour  
Parcelle 6518  
Commune Ormont-Dessus

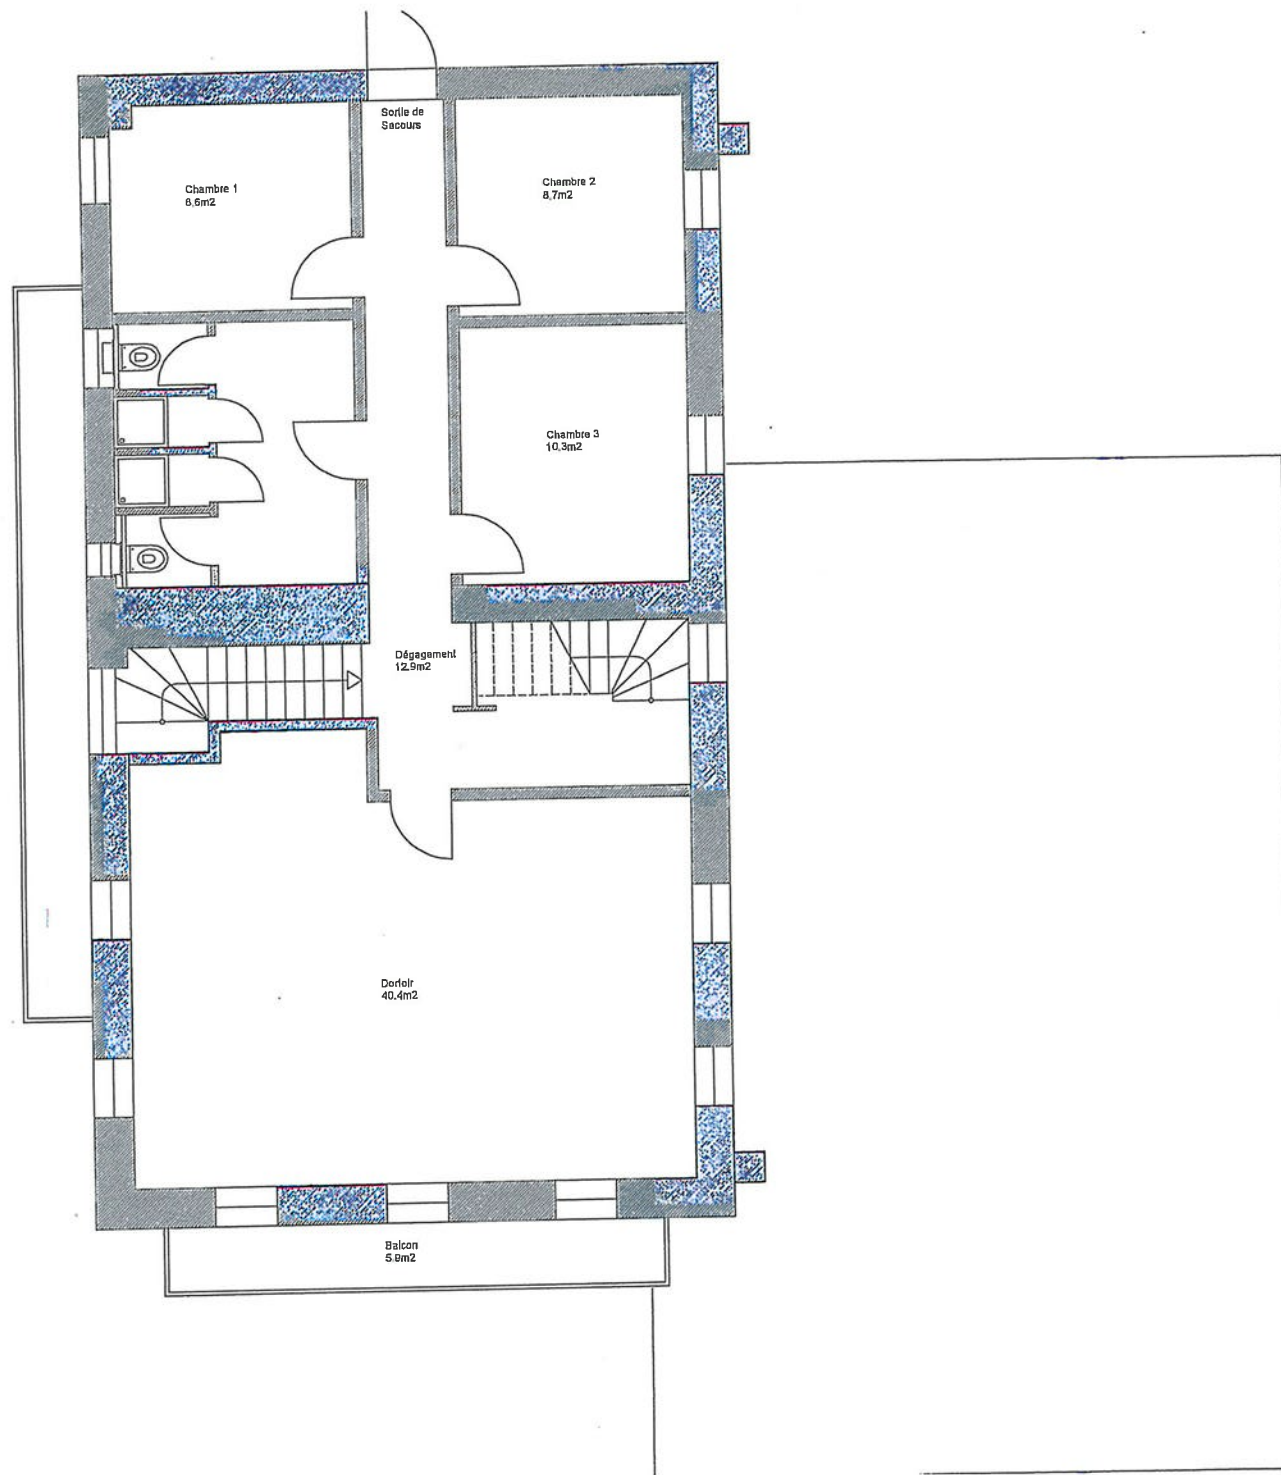

iMoulet Architecture Sàrl  
Isaline Parisod  
Rue de la Gare 42  
1865 Les Diablerets  
Tel - 079/359 58 18  
info@imoulet.ch  
LES DIABLERETS  
04.04.2018  
ECHELLE 1:100 - A4  
Les plans sont approximatifs

4

3ème étage  
Hôtel Mon Séjour  
Parcelle 6518  
Commune Ormont-Dessus

iMoulet Architecture Sàrl  
Isaline Parisod  
Rue de la Gare 42  
1865 Les Diablerets  
Tel - 079/359 58 18  
info@imoulet.ch  
LES DIABLERETS  
04.04.2018  
ECHELLE 1:100 - A4  
Les plans sont approximatifs

