

Sol : Parquet  
 Murs : Crépi blanc  
 Plafond : Styrolit

**Salle de bain**  
 surf. au sol : 4.98 m<sup>2</sup>  
**LOT 3** Niv. F.: 0.00  
 Niv. B.: -0.12

Sol : Carrelage  
 Murs : Faïence  
 Plafond : Peinture blanche

**Cuisine**  
 surf. au sol : 3.96 m<sup>2</sup>  
**LOT 3** Niv. F.: 0.00  
 Niv. B.: -0.12

Sol : Carrelage  
 Murs : Faïence  
 Plafond : Styrolit

**Séjour/Salle à manger**  
 surf. au sol : 37.12 m<sup>2</sup>  
**LOT 3** Niv. F.: 0.00  
 Niv. B.: -0.12


Sol : Parquet  
 Murs : Crépi blanc  
 Plafond : Styrolit

**Terrasse**  
 surf. au sol : 30.87 m<sup>2</sup>  
**LOT 3** Niv. F.: -0.05  
 Niv. B.: -0.14

Sol : Dalles béton 50x50

Porte-fenêtre PVC  
 Stores TT 90  
 Lambrequin MA-TAB  
 Seuil granit Serrizzo

Porte-fenêtre PVC  
 Stores TT 90  
 Lambrequin MA-TAB  
 Seuil granit Serrizzo

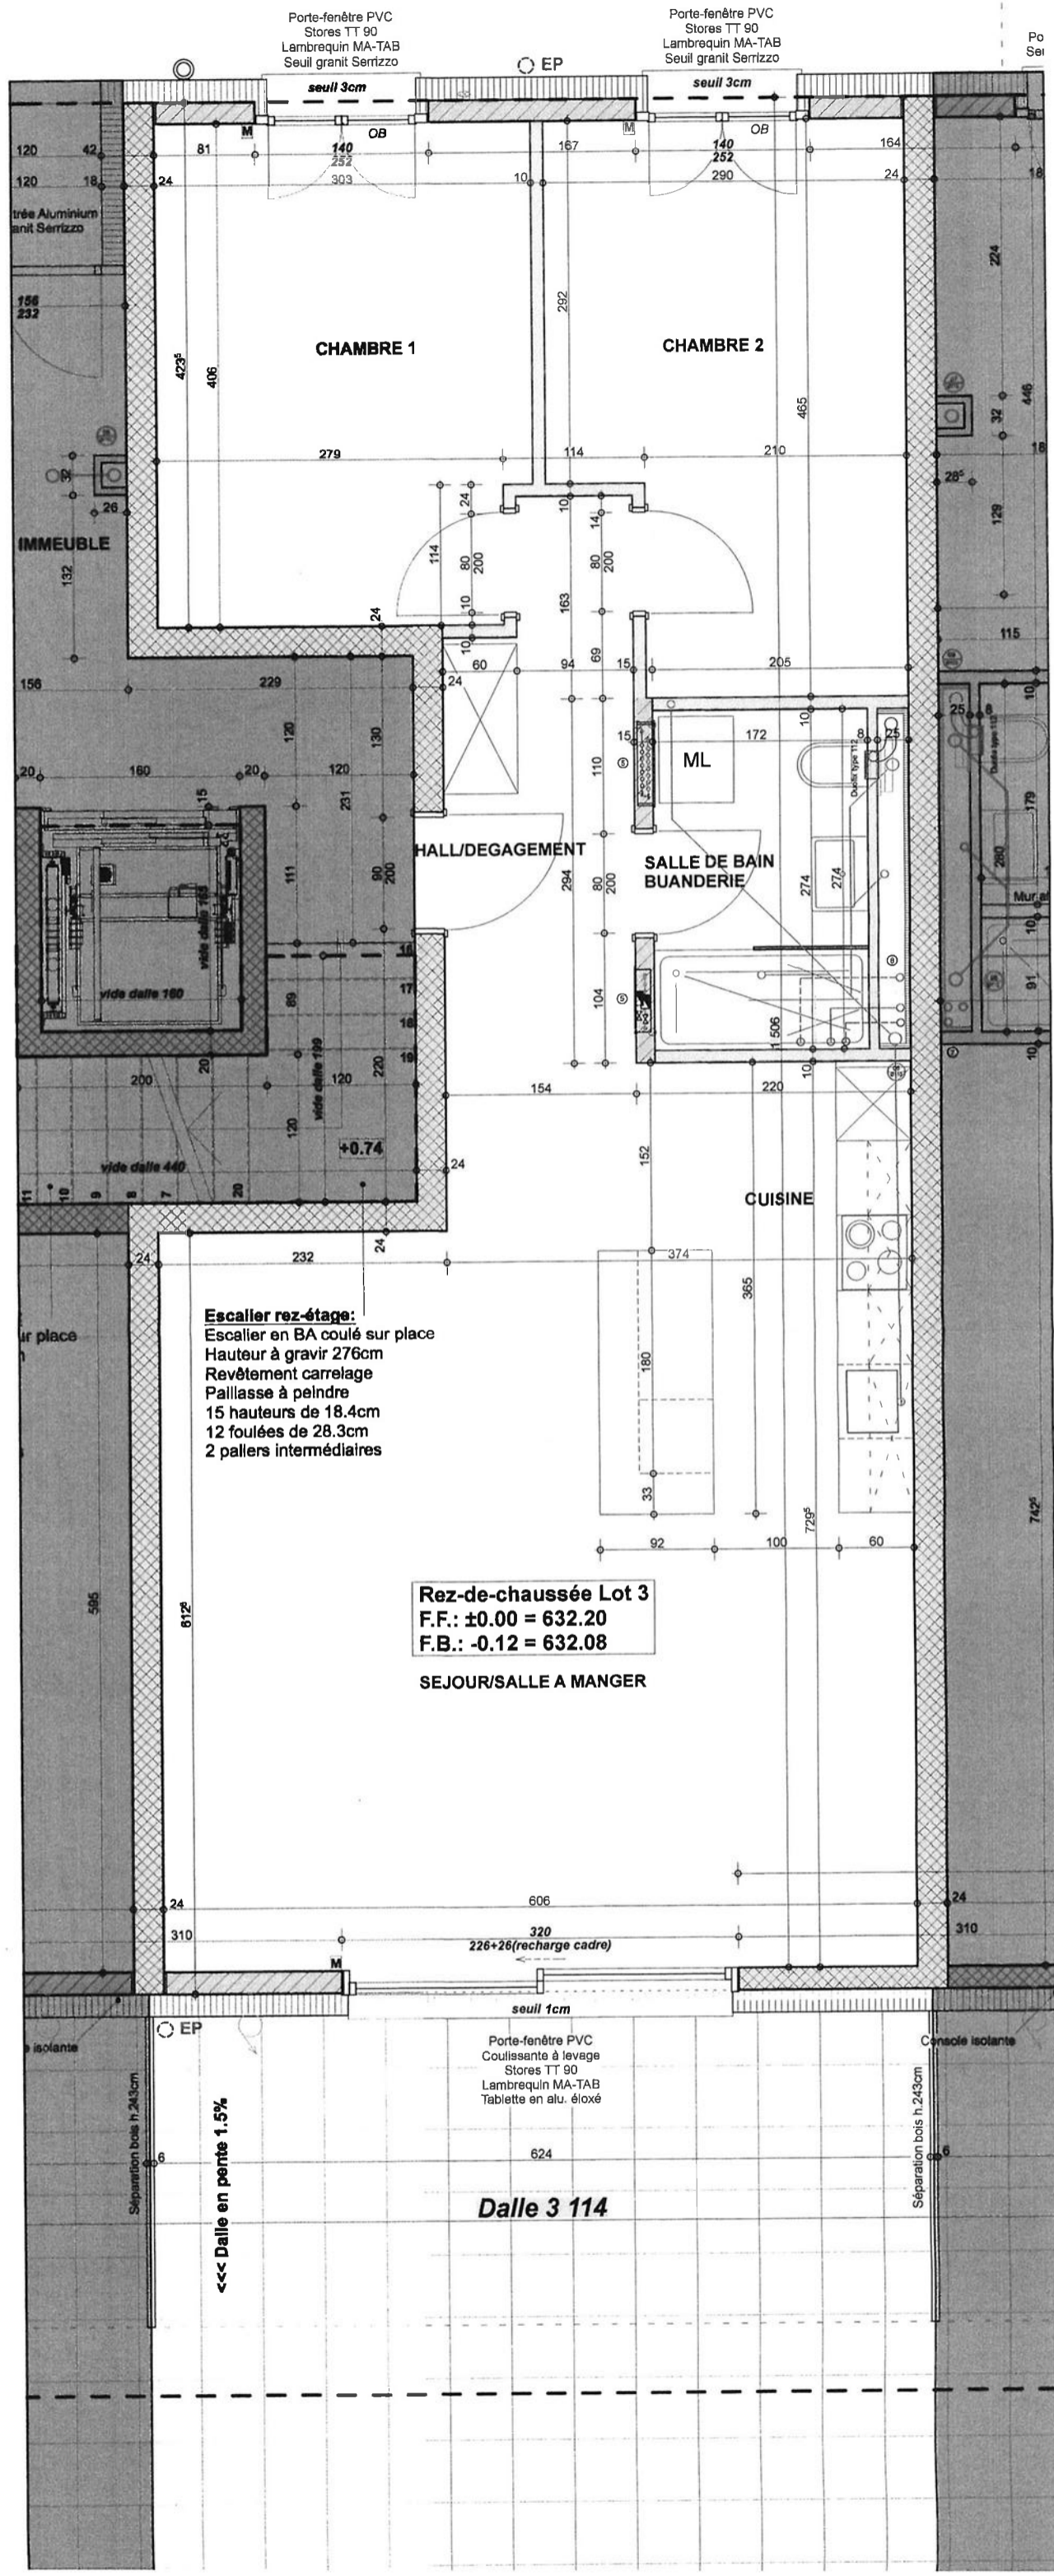

**Escalier rez-étage:**  
 Escalier en BA coulé sur place  
 Hauteur à gravir 276cm  
 Revêtement carrelage  
 Pailasse à peindre  
 15 hauteurs de 18.4cm  
 12 foulées de 28.3cm  
 2 pailers intermédiaires

**Rez-de-chaussée Lot 3**  
 F.F.: ±0.00 = 632.20  
 F.B.: -0.12 = 632.08

**SEJOUR/SALLE A MANGER**

**Dalle 3 114**

←← Dalle en pente 1.5%

Fosse déca  
 Couverture:  
 Fond: -3.97