10 isolation +
25 mur en béton
360
B
C
B
529.53
529.61
529.50
529.47
529.47
529.24
529.40
529.01
528.91
le stockage
de velo's
& poubelles
dalle
local
technique
dalle
190
260
15
10
314
108.5
94.5
166
97
15
5
10
douche
90x90
s.d.b. 02
carreau
95.5
106
10
80
WC
carreau
A3/+0.P04
1 mar.
h = +/- 18
chambre 02
carreau
h. plfd = 239
fini
529.34
1 mar.
h = +/- 17
A3/+0.P05
A3/+0.P02
A3/+0.F02
A3/+0.P03
95
m.à.l.
90
s.l.
10
91
15 mar.
22/18.7
h = +/- 280
A2/+0.P03
RF 1h
25
96
94
62.5
15
97.5
cuisine
carreau
l.v.
hotte/
plaq/
ondes
fr.
h. plfd = 257
fini
529.16
A3/+0.F01
A3/+0.P01
App. 03
S.T. = +/-83.7m²
ch-eau
chaudière
(gaz)
A2/+0.P04
WC
carreau
104
poêle
241.5
10
124
10
20
138
153
15
13 mar.
17.1/21
h = +/- 273
A2/+0.F01
pavé exist.
EC existant
EC e
op. 02
+/-160.3m²
reau 01
arreau
lfd = 250

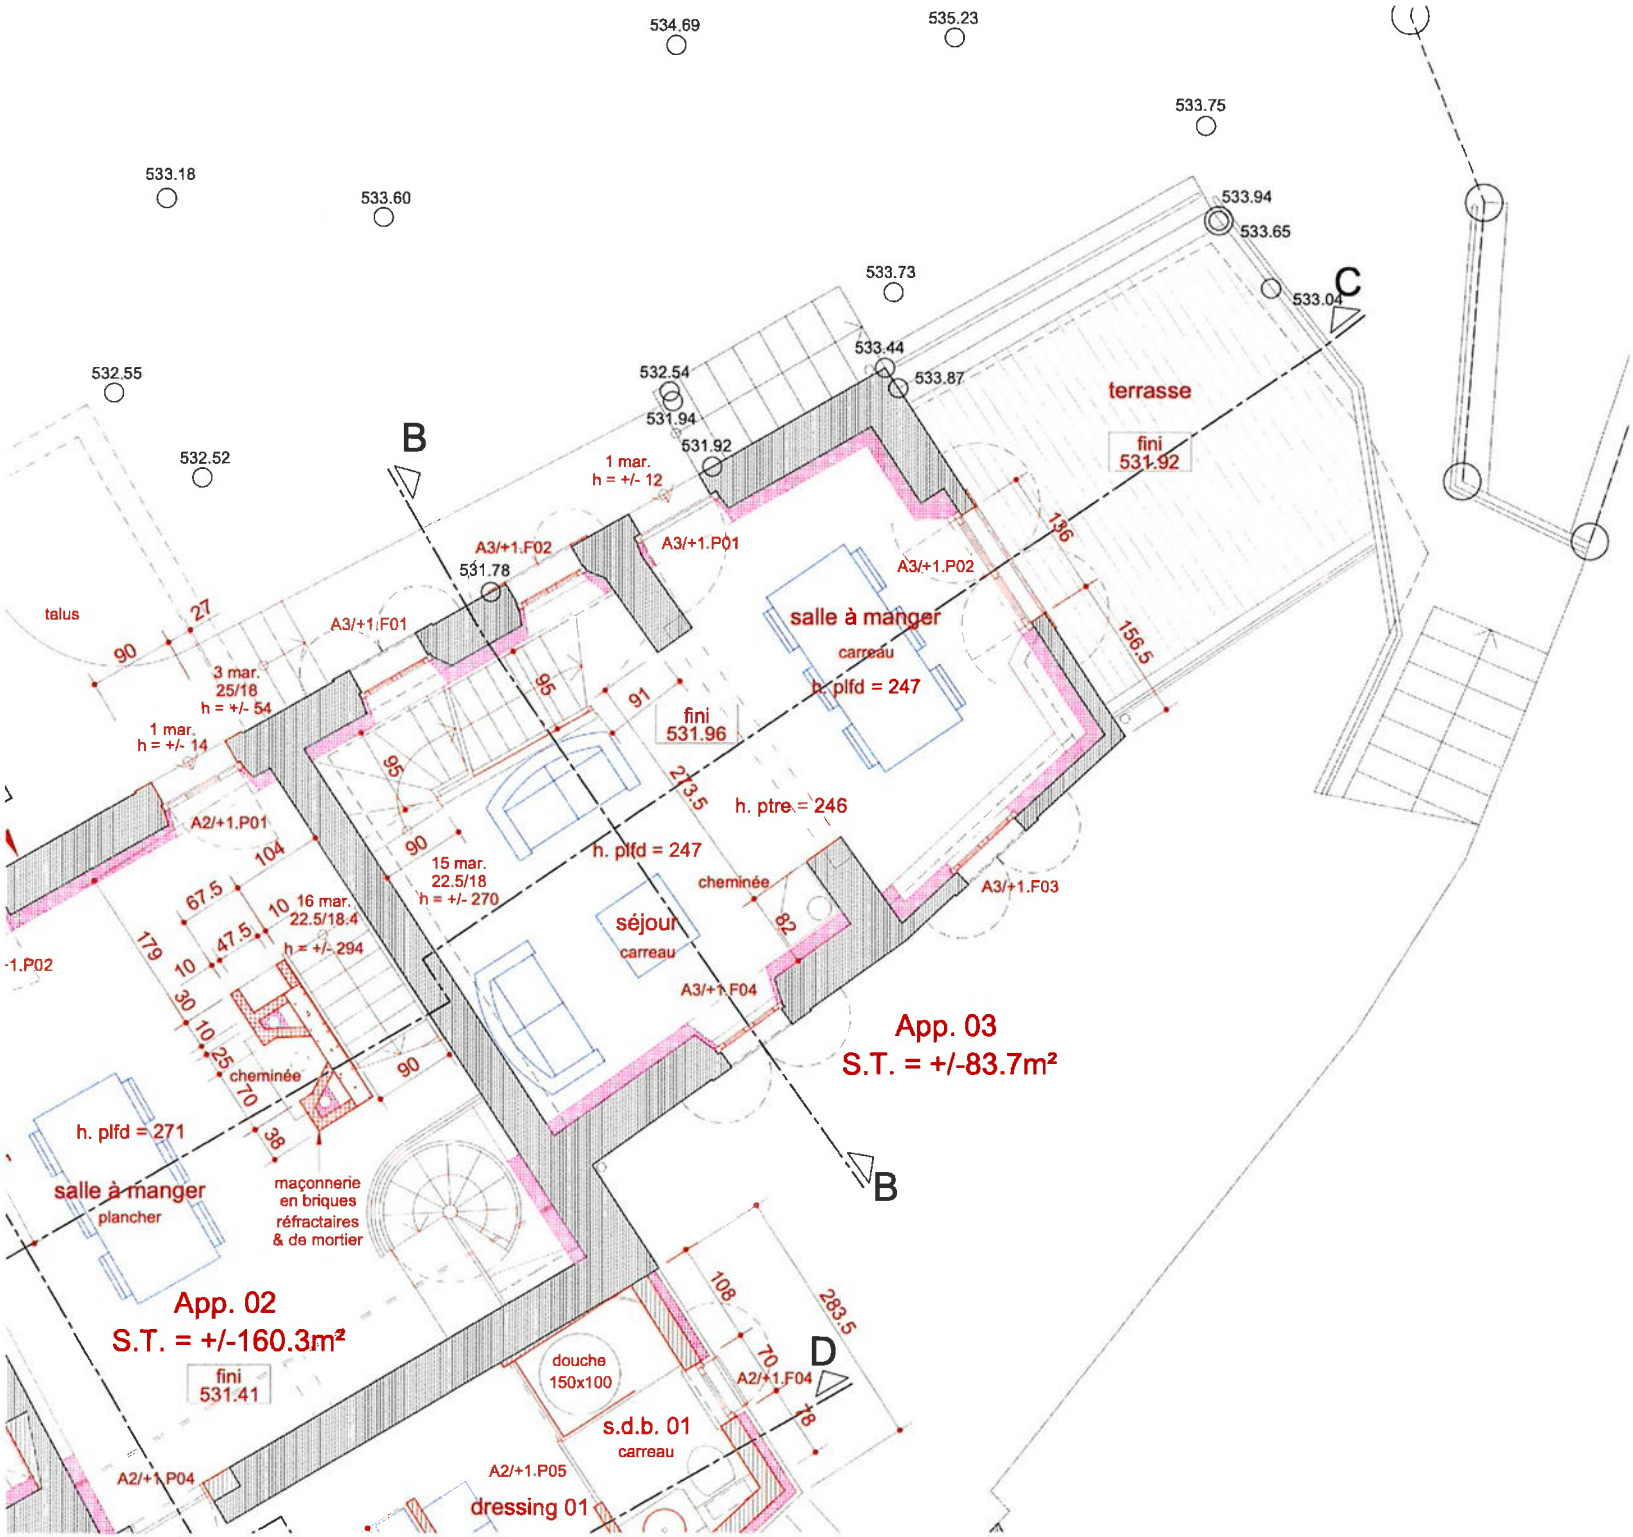
534.69
535.23
533.75
533.18
533.60
533.94
533.65
533.73
533.04
C
532.55
532.54
533.44
533.87
terrasse
fini
531.92
B
531.94
531.92
532.52
1 mar.
h = +/- 12
A3/+1.F02
A3/+1.P01
531.78
A3/+1.P02
136
talus
27
90
A3/+1.F01
salle à manger
carreau
h. plfd = 247
156.5
3 mar.
25/18
h = +/- 54
95
91
fini
531.96
1 mar.
h = +/- 14
95
213.5
h. ptre = 246
A2/+1.P01
104
90
h. plfd = 247
15 mar.
22.5/18
h = +/- 270
67.5
10
16 mar.
22.5/18.4
h = +/- 294
cheminée
A3/+1.F03
séjour
carreau
179
47.5
82
-1.P02
10
A3/+1.F04
30
10
25
cheminée
90
70
38
App. 03
S.T. = +/-83.7m²
h. plfd = 271
salle à manger
plancher
maçonnerie
en briques
réfractaires
& de mortier
App. 02
S.T. = +/-160.3m²
108
283.5
D
douche
150x100
A2/+1.F04
70
fini
531.41
s.d.b. 01
carreau
18
A2/+1.P04
A2/+1.P05
dressing 01

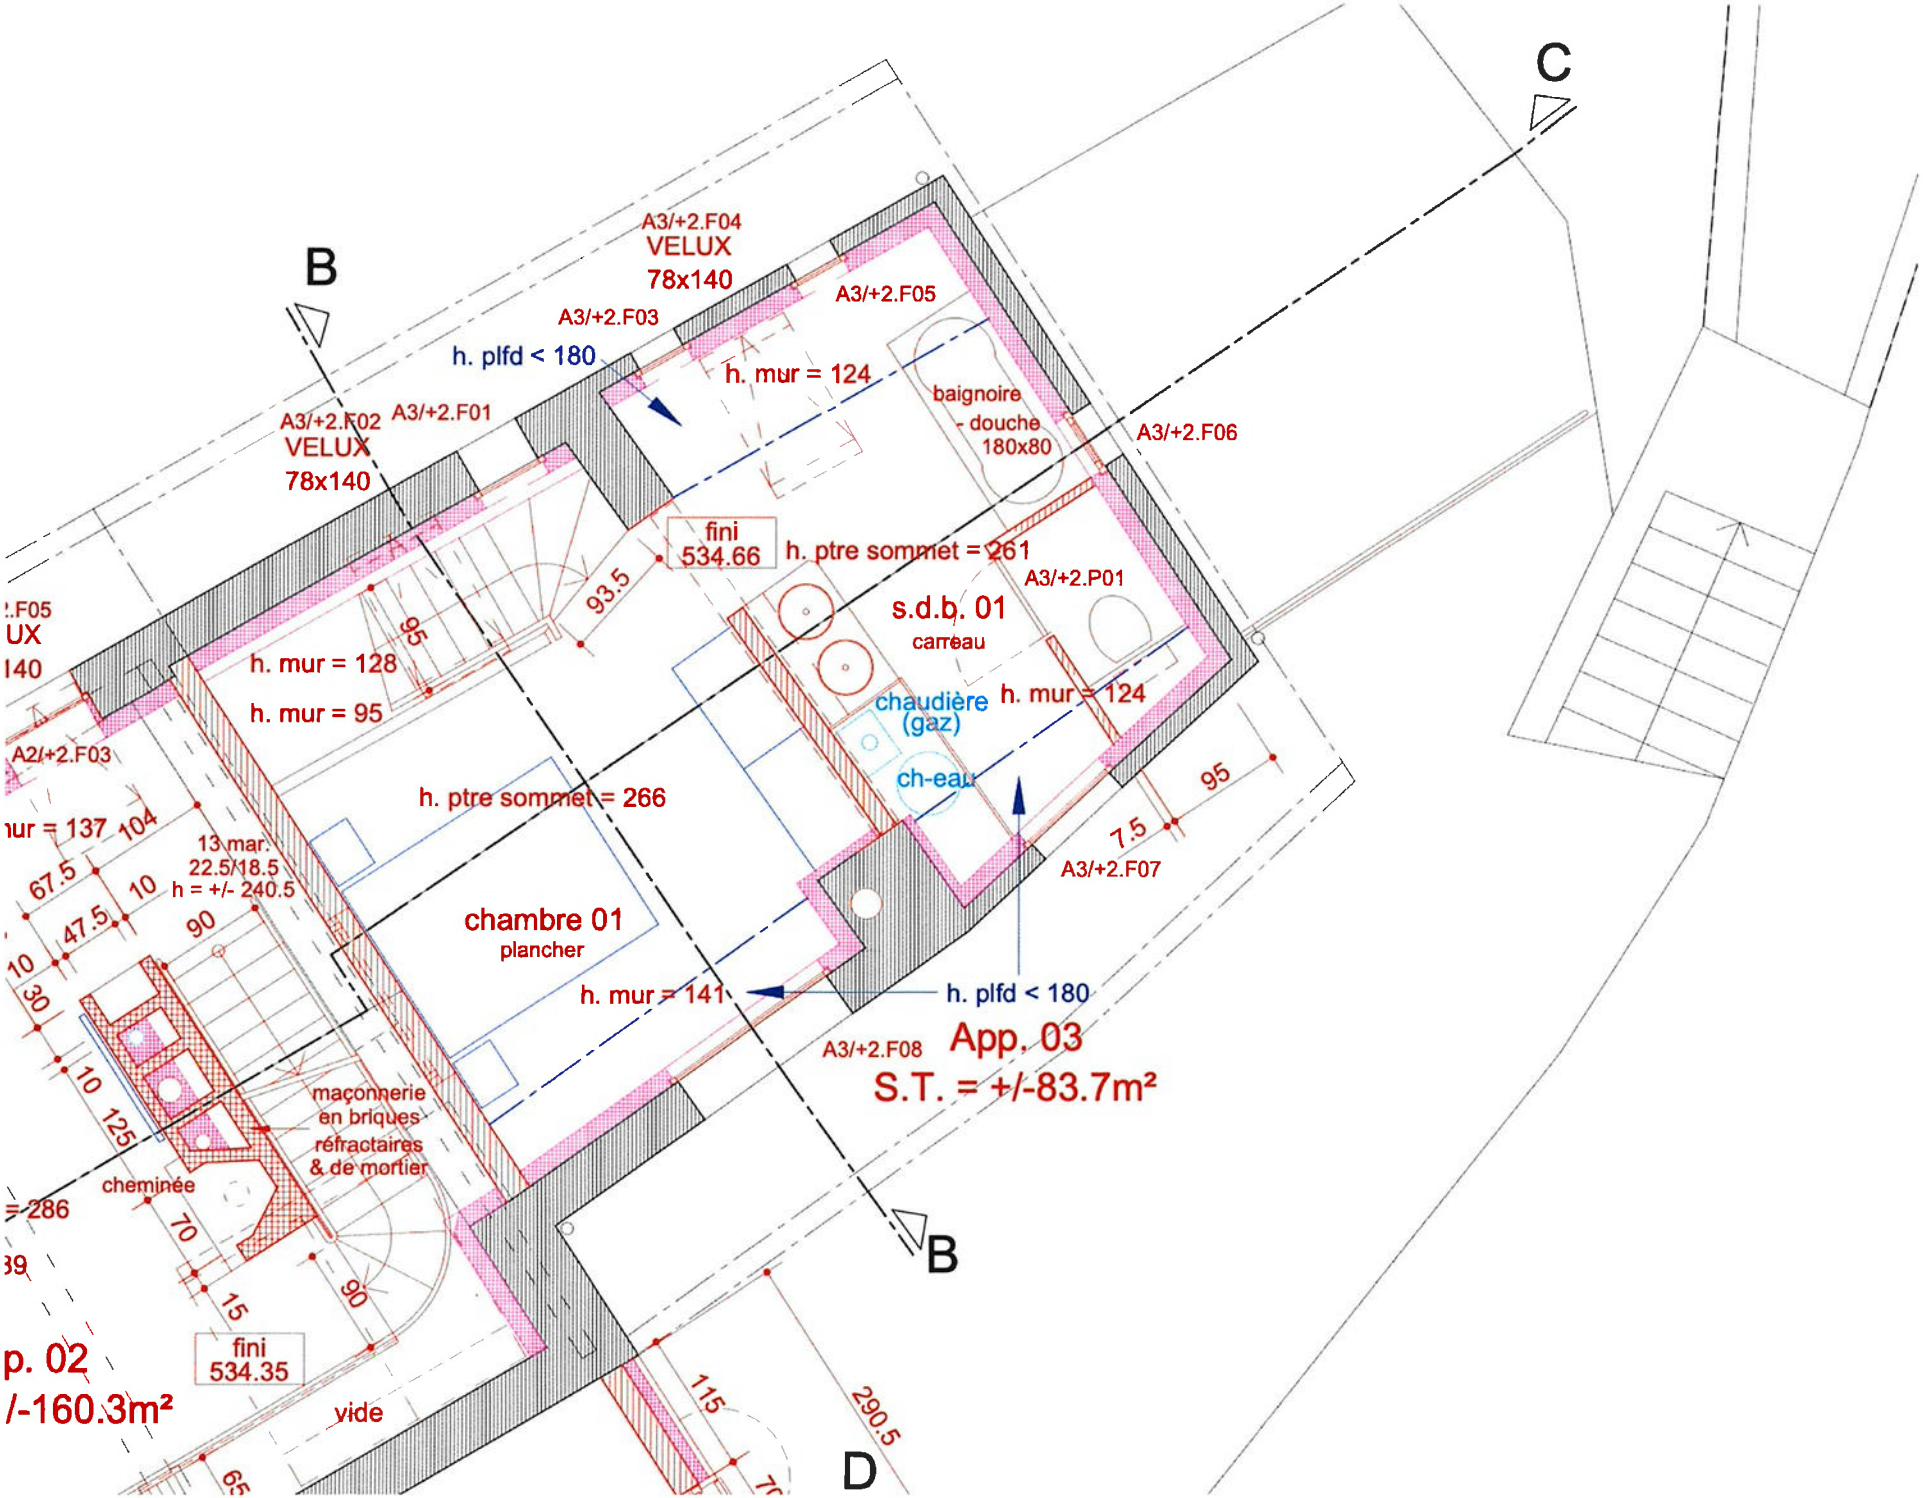
B
C
B
D
A3/+2.F04
VELUX
78x140
A3/+2.F05
A3/+2.F03
h. plfd < 180
h. mur = 124
A3/+2.F02
VELUX
78x140
A3/+2.F01
baignoire
- douche
180x80
A3/+2.F06
fini
534.66
h. ptre sommet = 261
A3/+2.P01
s.d.b. 01
carreau
93.5
95
h. mur = 128
h. mur = 95
chaudière
(gaz)
h. mur = 124
ch-eau
A2/+2.F03
h. ptre sommet = 266
95
7.5
A3/+2.F07
104
13 mar.
22.5/18.5
h = +/- 240.5
67.5
47.5
10
90
chambre 01
plancher
10
30
h. mur = 141
h. plfd < 180
A3/+2.F08
App. 03
S.T. = +/-83.7m²
10
125
maçonnerie
en briques
réfractaires
& de mortier
cheminée
70
15
90
fini
534.35
vide
115
290.5
65